


2	17.10.2016	Rammesøknad		Alle	HH
1	03.10.2016	Nabovarsel		Alle	HH
Rev	Dato	Tekst		Tegn	Kontr

Tegningsnr.				Index	
A-40_3-2_B3_0				2	

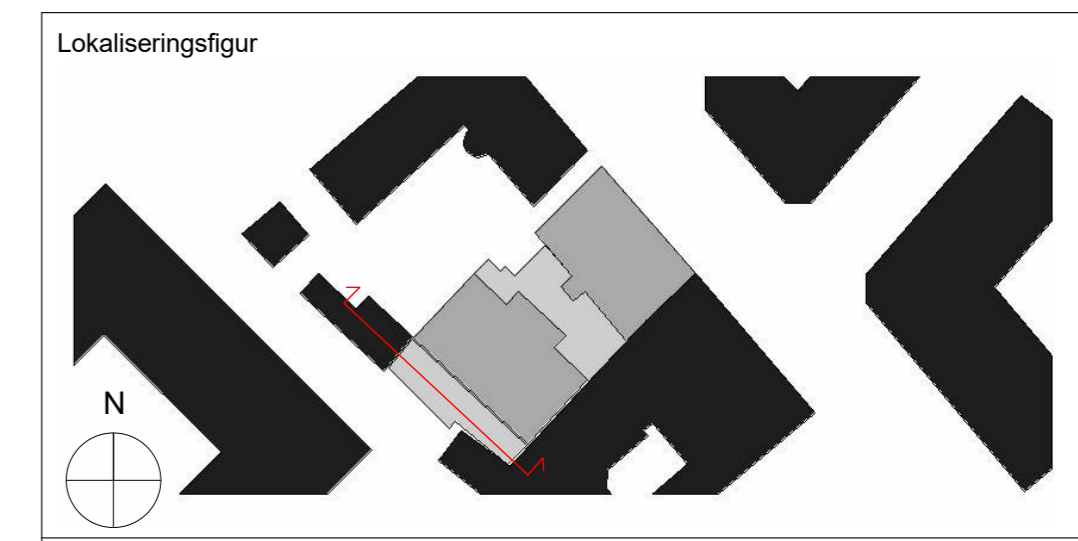

- ARK : Grape Architects AS
- RIB : Boro-Bygg AS
- RIE : Sweco AS
- RIV : Erichsen & Horgen AS
- RIBR : Ullerud AS

Totalentreprenør

Tiltakshaver
Hegdehaugsveien 24-26 AS
 Postboks 1715 Vika, 0121 Oslo


Grape Architects

Ruseløkkveien 26
 0251 Oslo
 www.grape.no

Prosjekt
Hegdehaugsveien 26

Prosjektnr.	Prosjekt adresse	Gnr. / Bnr.
15-0021	Hegdehaugsveien 26	214 90
Tegningstatus	Skala	A2 Vedleggsnr.
Søknad om rammetillatelse	1 : 100	E-30


Tittel		Index	
Fasade mot Sørvest		2	
Tegningsnr.		Index	
A-40_3-2_B3_0		2	

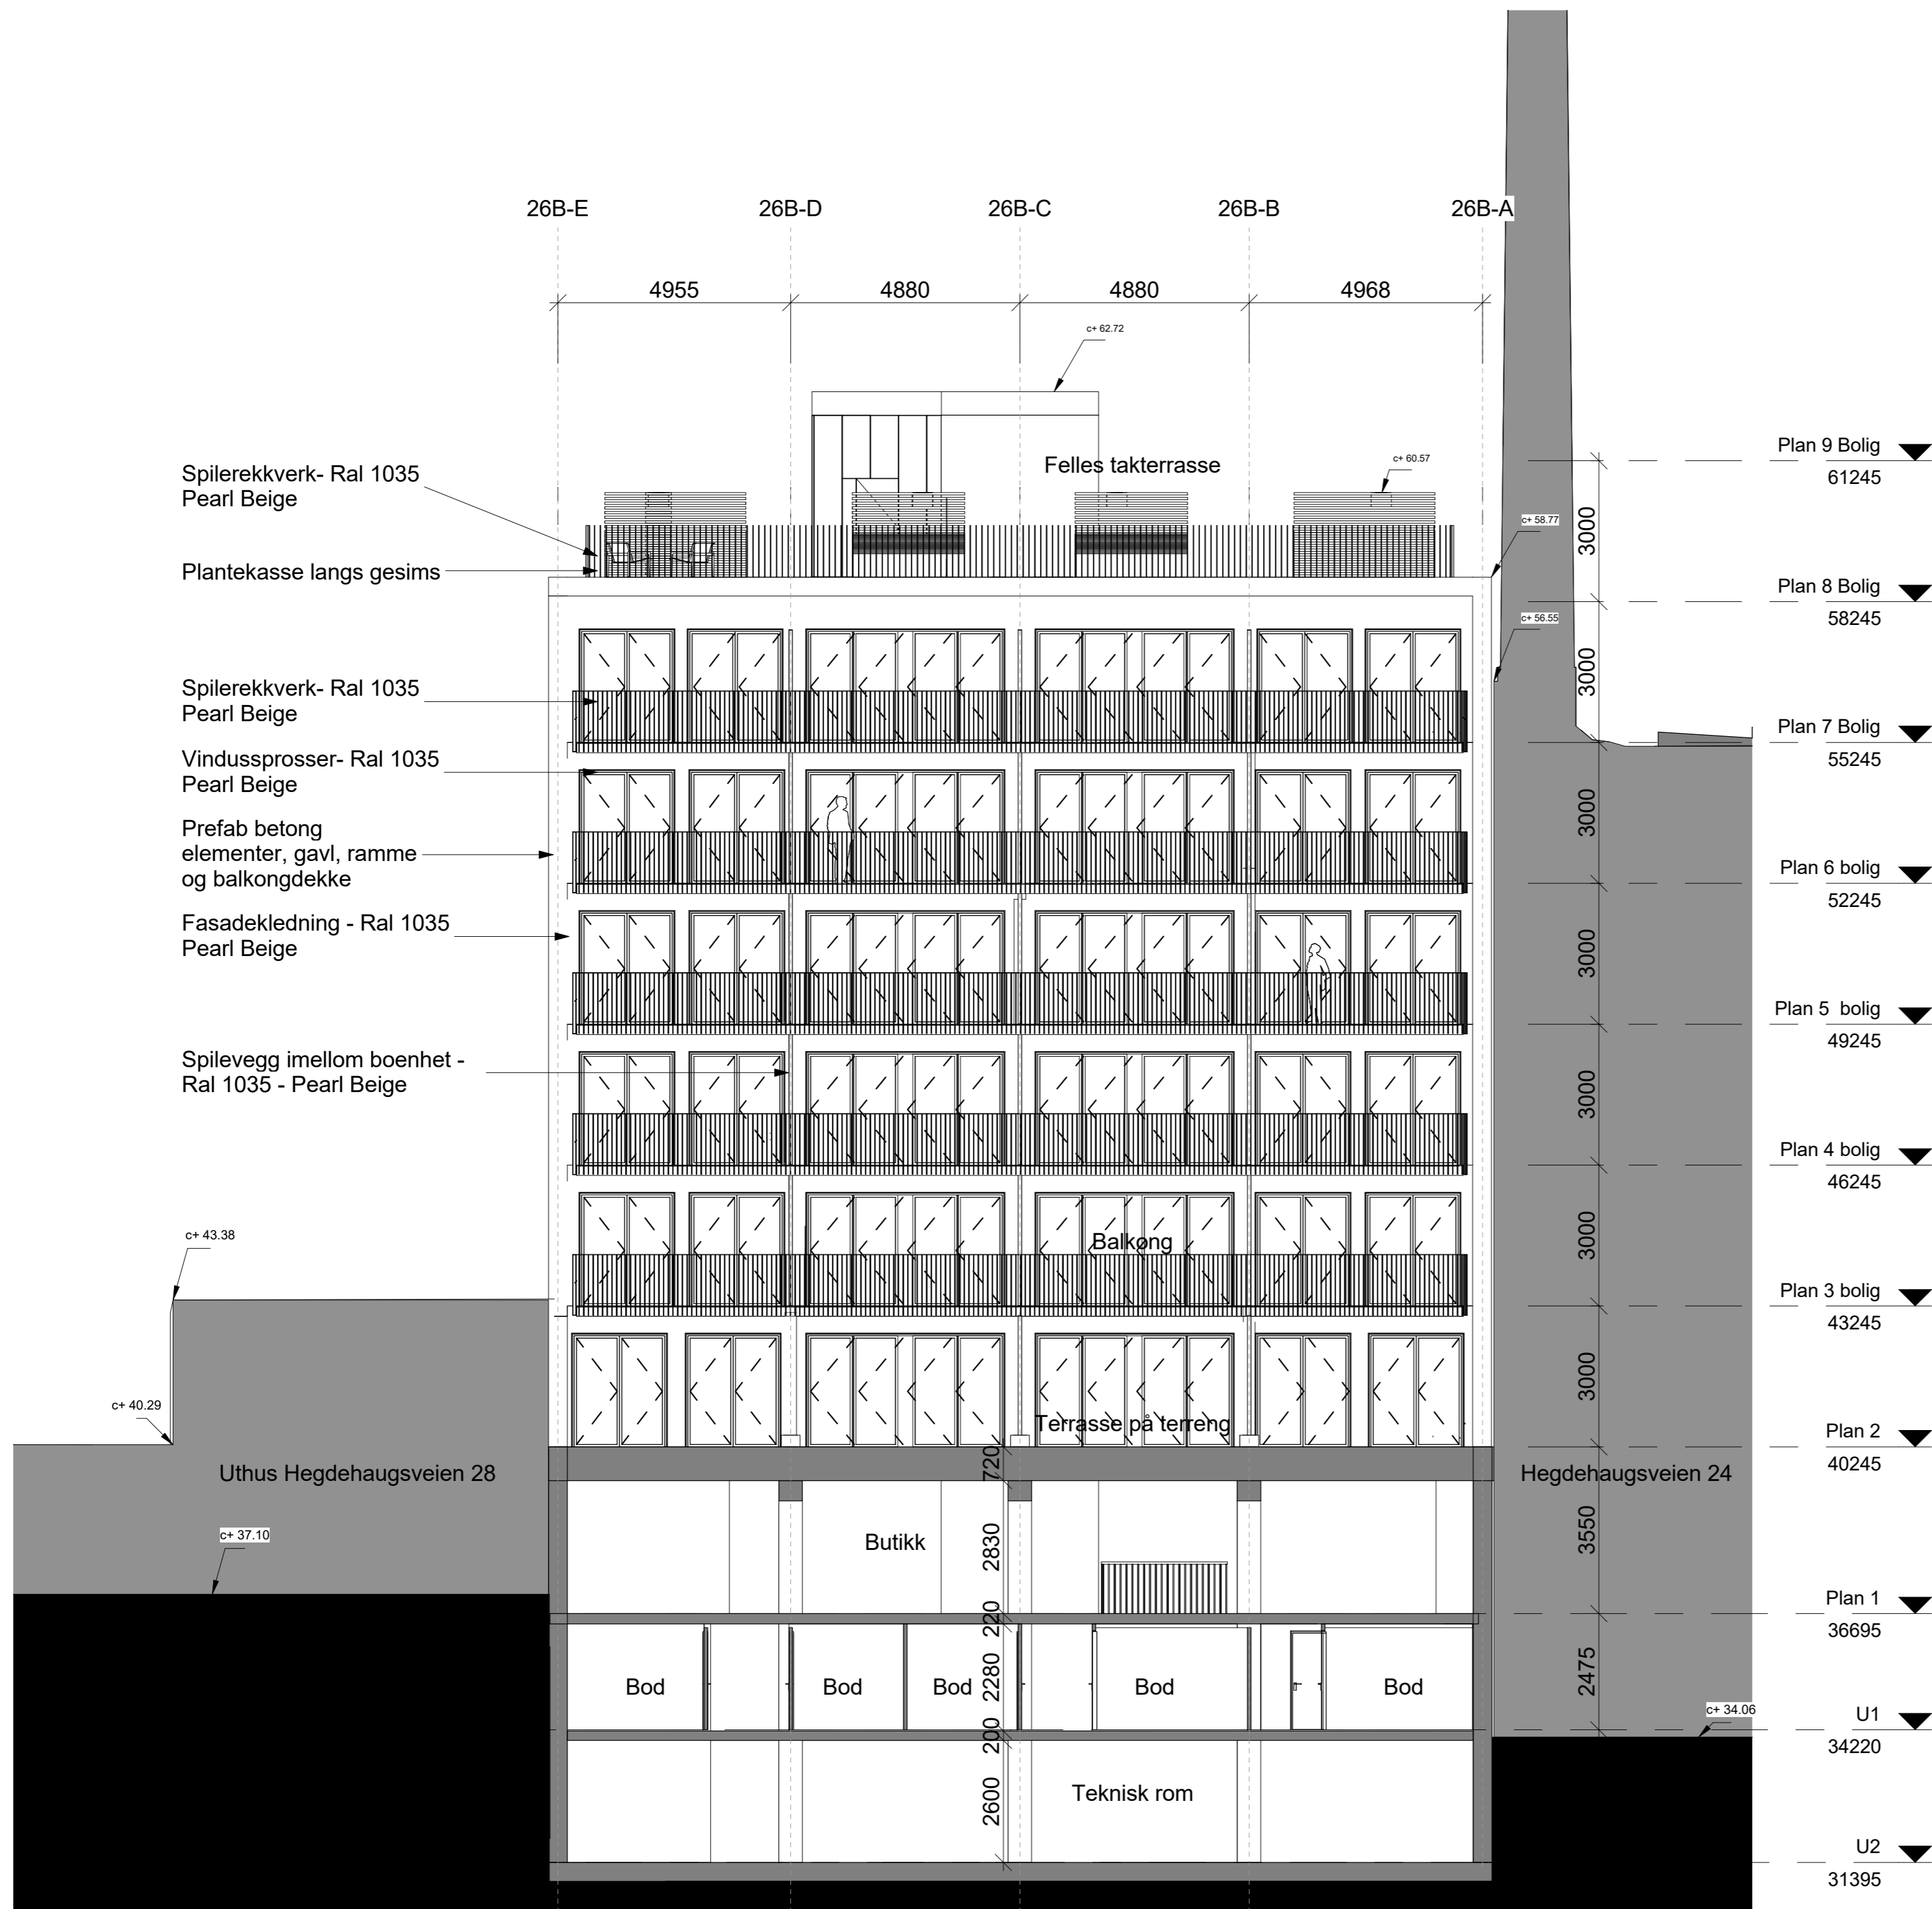

Plan 9 Bolig	▼	61245
Plan 8 Bolig	▼	58245
Plan 7 Bolig	▼	55245
Plan 6 bolig	▼	52245
Plan 5 bolig	▼	49245
Plan 4 bolig	▼	46245
Plan 3 bolig	▼	43245
Plan 2	▼	40245
Plan 1	▼	36695
U1	▼	34220
U2	▼	31395

2	17.10.2016	Rammesøknad	Alle	HH
1	03.10.2016	Nabovarsel	Alle	HH

Rev	Dato	Tekst	Tegn	Kontr
Tegningsnr.				Index
A-40_3-2_B3_0				2

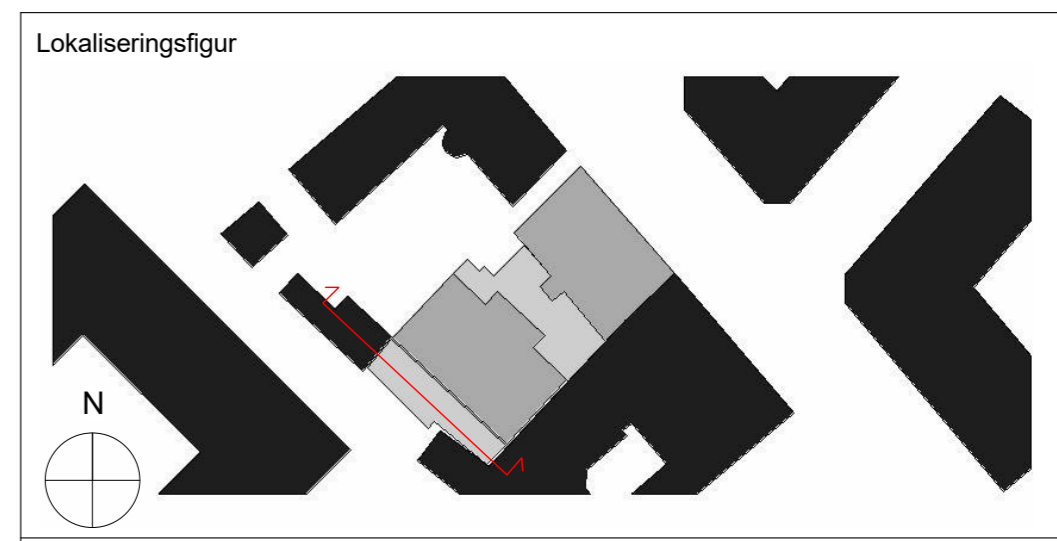

ARK	: Grape Architects AS
RIB	: Boro-Bygg AS
RIE	: Sweco AS
RIV	: Erichsen & Horgen AS
RIBR	: Ullerud AS

Totalentreprenør

Tiltakshaver
Hegdehaugsveien 24-26 AS
 Postboks 1715 Vika, 0121 Oslo

Grape Architects

Ruseløkkveien 26
 0251 Oslo
 www.grape.no

Prosjekt
Hegdehaugsveien 26

Prosjektnr.	Prosjekt adresse	Gnr. / Bnr.
15-0021	Hegdehaugsveien 26	214 90
Tegningstatus	Skala	A2 Vedleggsnr.
Søknad om rammetillatelse	1 : 100	E-30

Tittel	
Fasade mot Sørvest	
Tegningsnr.	Index
A-40_3-2_B3_0	2



grape architects

HEGDEHAUGSVEIEN 26

LEILIGHETSBYGG

16.03.2017

PERSPEKTIV - FOTOVISUALISERING

Sett fra Grønnegata



Før



Etter



PERSPEKTIV - FOTOVISUALISERING

Sett fra Hegdehaugsveien 30



Før



Etter



PERSPEKTIV - FOTOVISUALISERING

Sett fra Parkveien 29



Før



Etter





grape architects

HEGDEHAUGSVEIEN 26

LEILIGHETSBYGG

16.03.2017

PERSPEKTIV - FOTOVISUALISERING

Sett fra Grønnegata



Før



Etter



PERSPEKTIV - FOTOVISUALISERING

Sett fra Hegdehaugsveien 30



Før



Etter



PERSPEKTIV - FOTOVISUALISERING

Sett fra Parkveien 29




Før




Etter



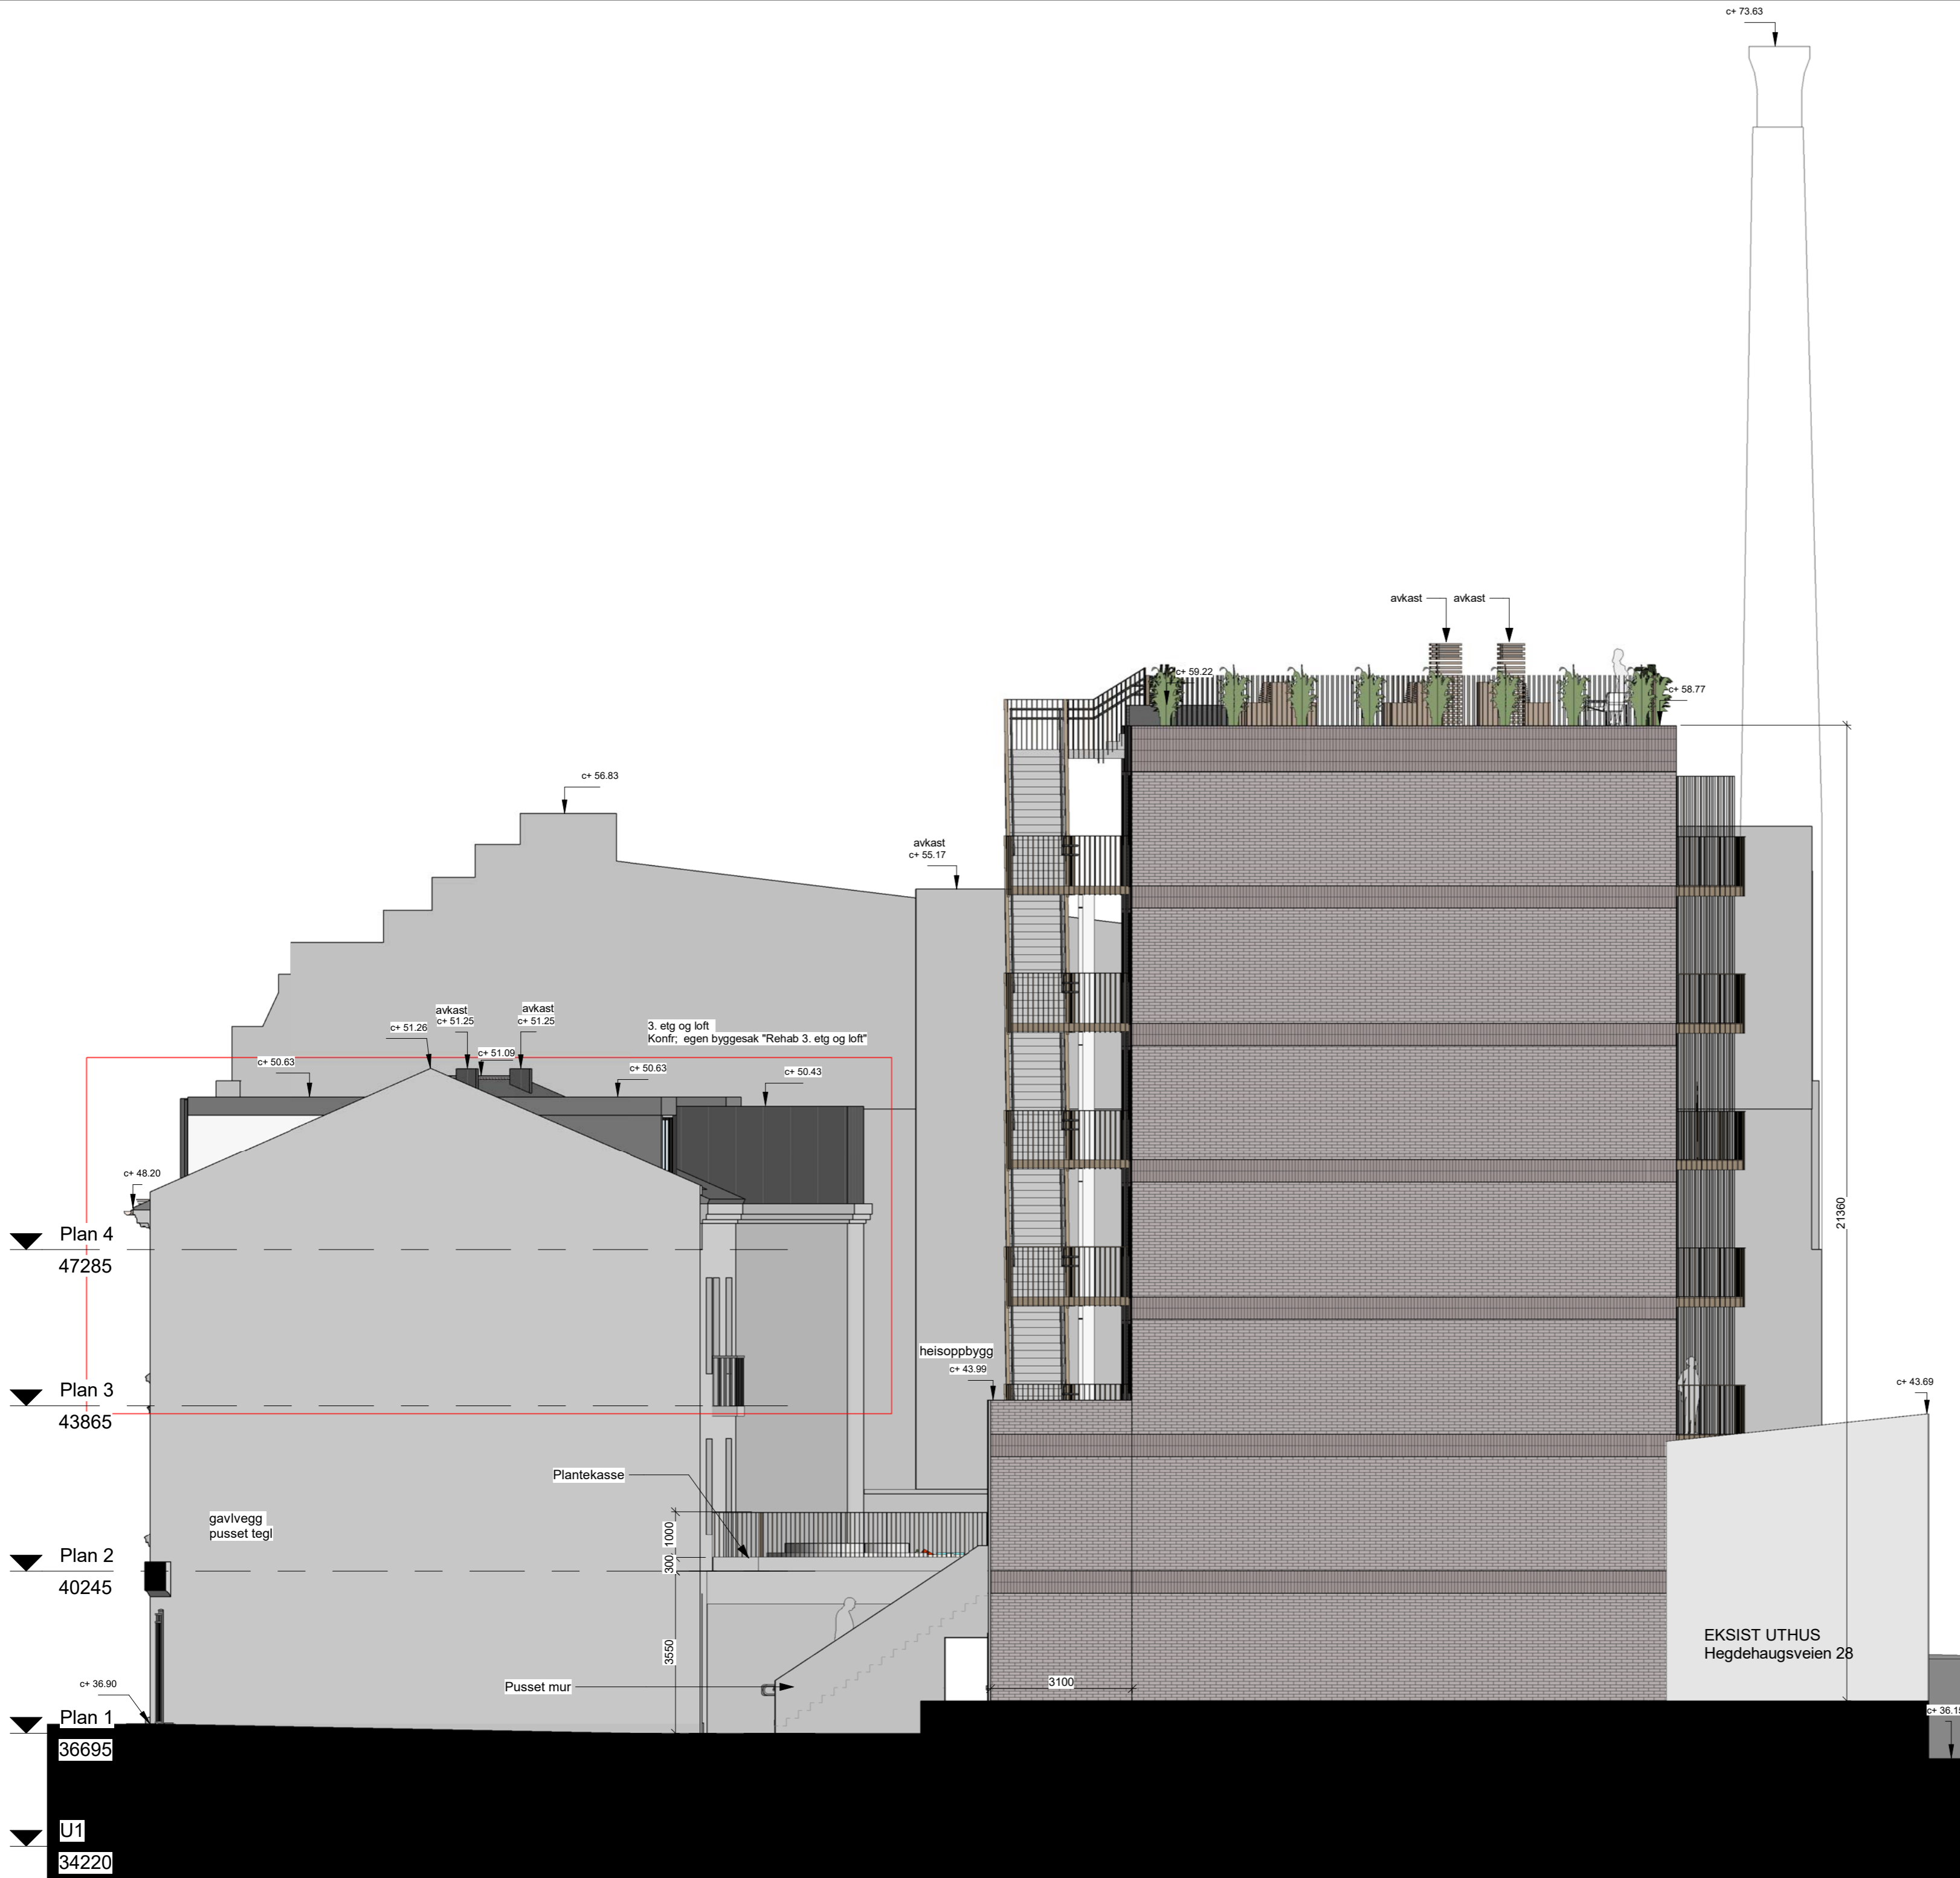

3	30.05.2017	Revidert rammes;knad	Alle	CH
2	17.10.2016	Rammesøknad	Alle	HH
1	03.10.2016	Nabovarsel	Alle	HH
Rev	Dato	Tekst	Tegn	Kontr
Tegningsnr. A-40_3-0_AD_0				Index 3

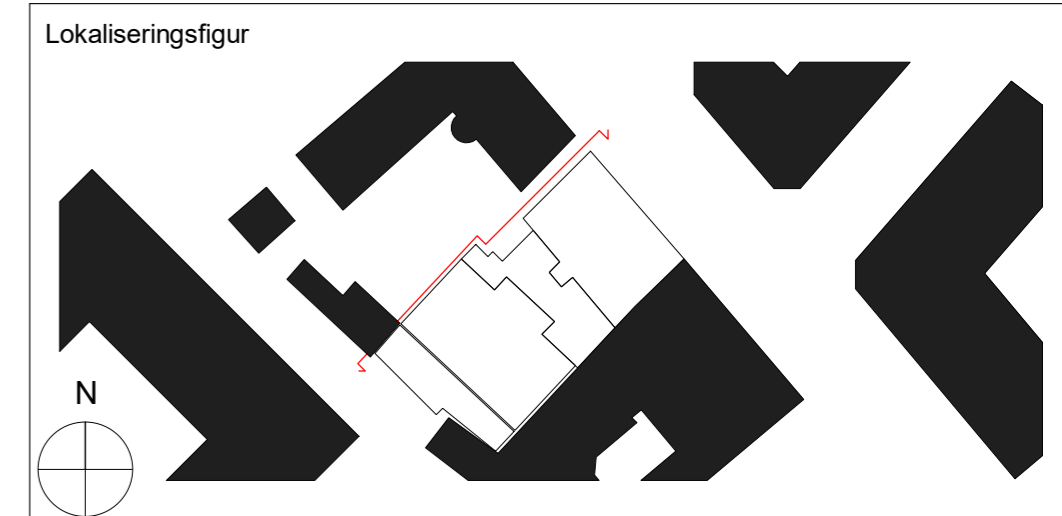

- ARK : Grape Architects AS
- RIB : Boro-Bygg AS
- RIE : Sweco AS
- RIV : Erichsen & Horgen AS
- RIBR : NOKAS AS

Totalentreprenør


Tiltakshaver
Hegdehaugsveien 24-26 AS
 Postboks 1715 Vika, 0121 Oslo

Grape Architects

Ruseløkkveien 26
 0251 Oslo
 www.grape.no

Prosjekt
Hegdehaugsveien 26


Prosjektnr. 15-0021	Prosjekt adresse Hegdehaugsveien 26	Gnr. / Bnr. 214 90
Tegningstatus Søknad om rammetillatelse	Skala 1 : 100	A2 Vedleggsnr. E-28
Tittel Fasade mot portrom		Index 3
Tegningsnr. A-40_3-0_AD_0		

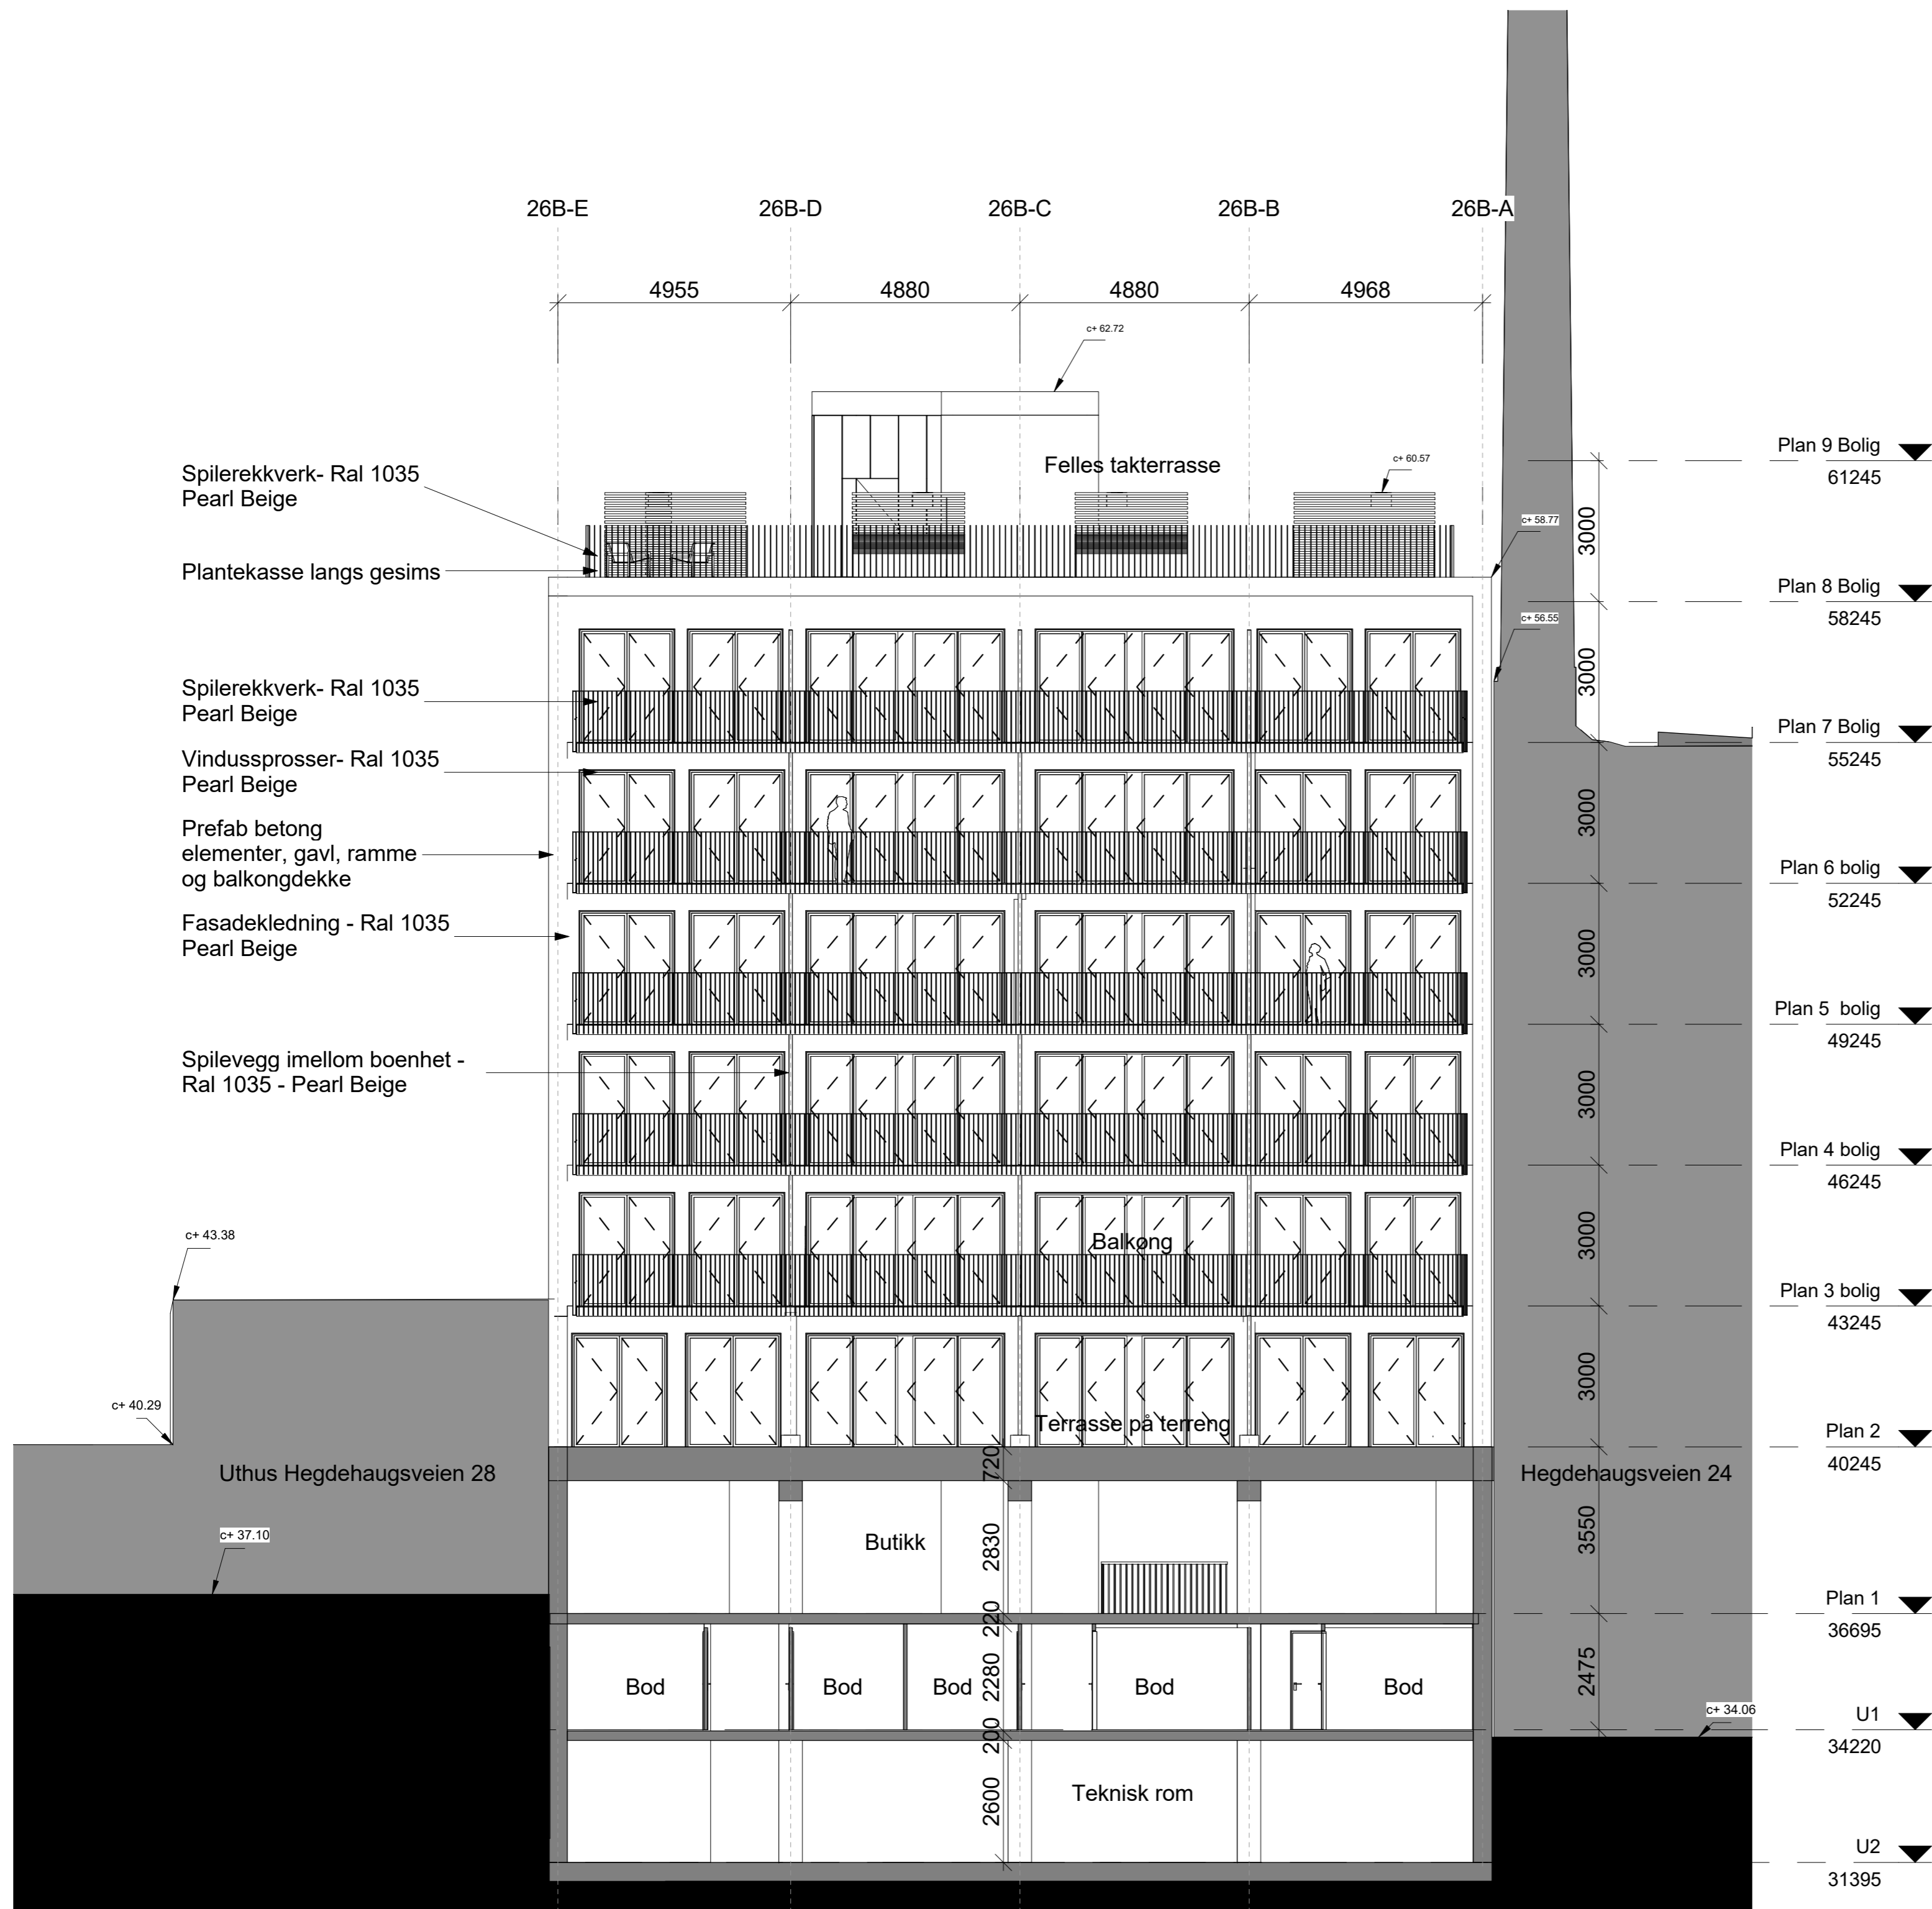

Plan 9 Bolig	▼	61245
Plan 8 Bolig	▼	58245
Plan 7 Bolig	▼	55245
Plan 6 bolig	▼	52245
Plan 5 bolig	▼	49245
Plan 4 bolig	▼	46245
Plan 3 bolig	▼	43245
Plan 2	▼	40245
Plan 1	▼	36695
U1	▼	34220
U2	▼	31395

2	17.10.2016	Rammesøknad	Alle	HH
1	03.10.2016	Nabovarsel	Alle	HH

Rev	Dato	Tekst	Tegn	Kontr
Tegningsnr.				Index
A-40_3-2_B3_0				2

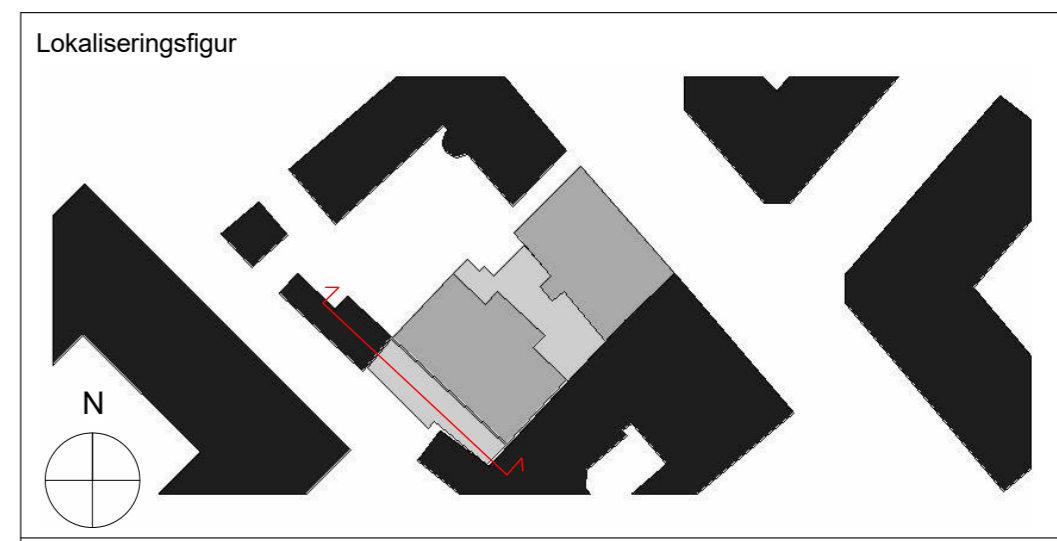

ARK	: Grape Architects AS
RIB	: Boro-Bygg AS
RIE	: Sweco AS
RIV	: Erichsen & Horgen AS
RIBR	: Ullerud AS

Totalentreprenør

Tiltakshaver
Hegdehaugsveien 24-26 AS
 Postboks 1715 Vika, 0121 Oslo


Grape Architects

Ruseløkkveien 26
 0251 Oslo
 www.grape.no


Prosjekt
Hegdehaugsveien 26

Prosjektnr.	Prosjekt adresse	Gnr. / Bnr.
15-0021	Hegdehaugsveien 26	214 90
Tegningstatus	Skala	A2 Vedleggsnr.
Søknad om rammetillatelse	1 : 100	E-30

Tittel	
Fasade mot Sørvest	
Tegningsnr.	Index
A-40_3-2_B3_0	2

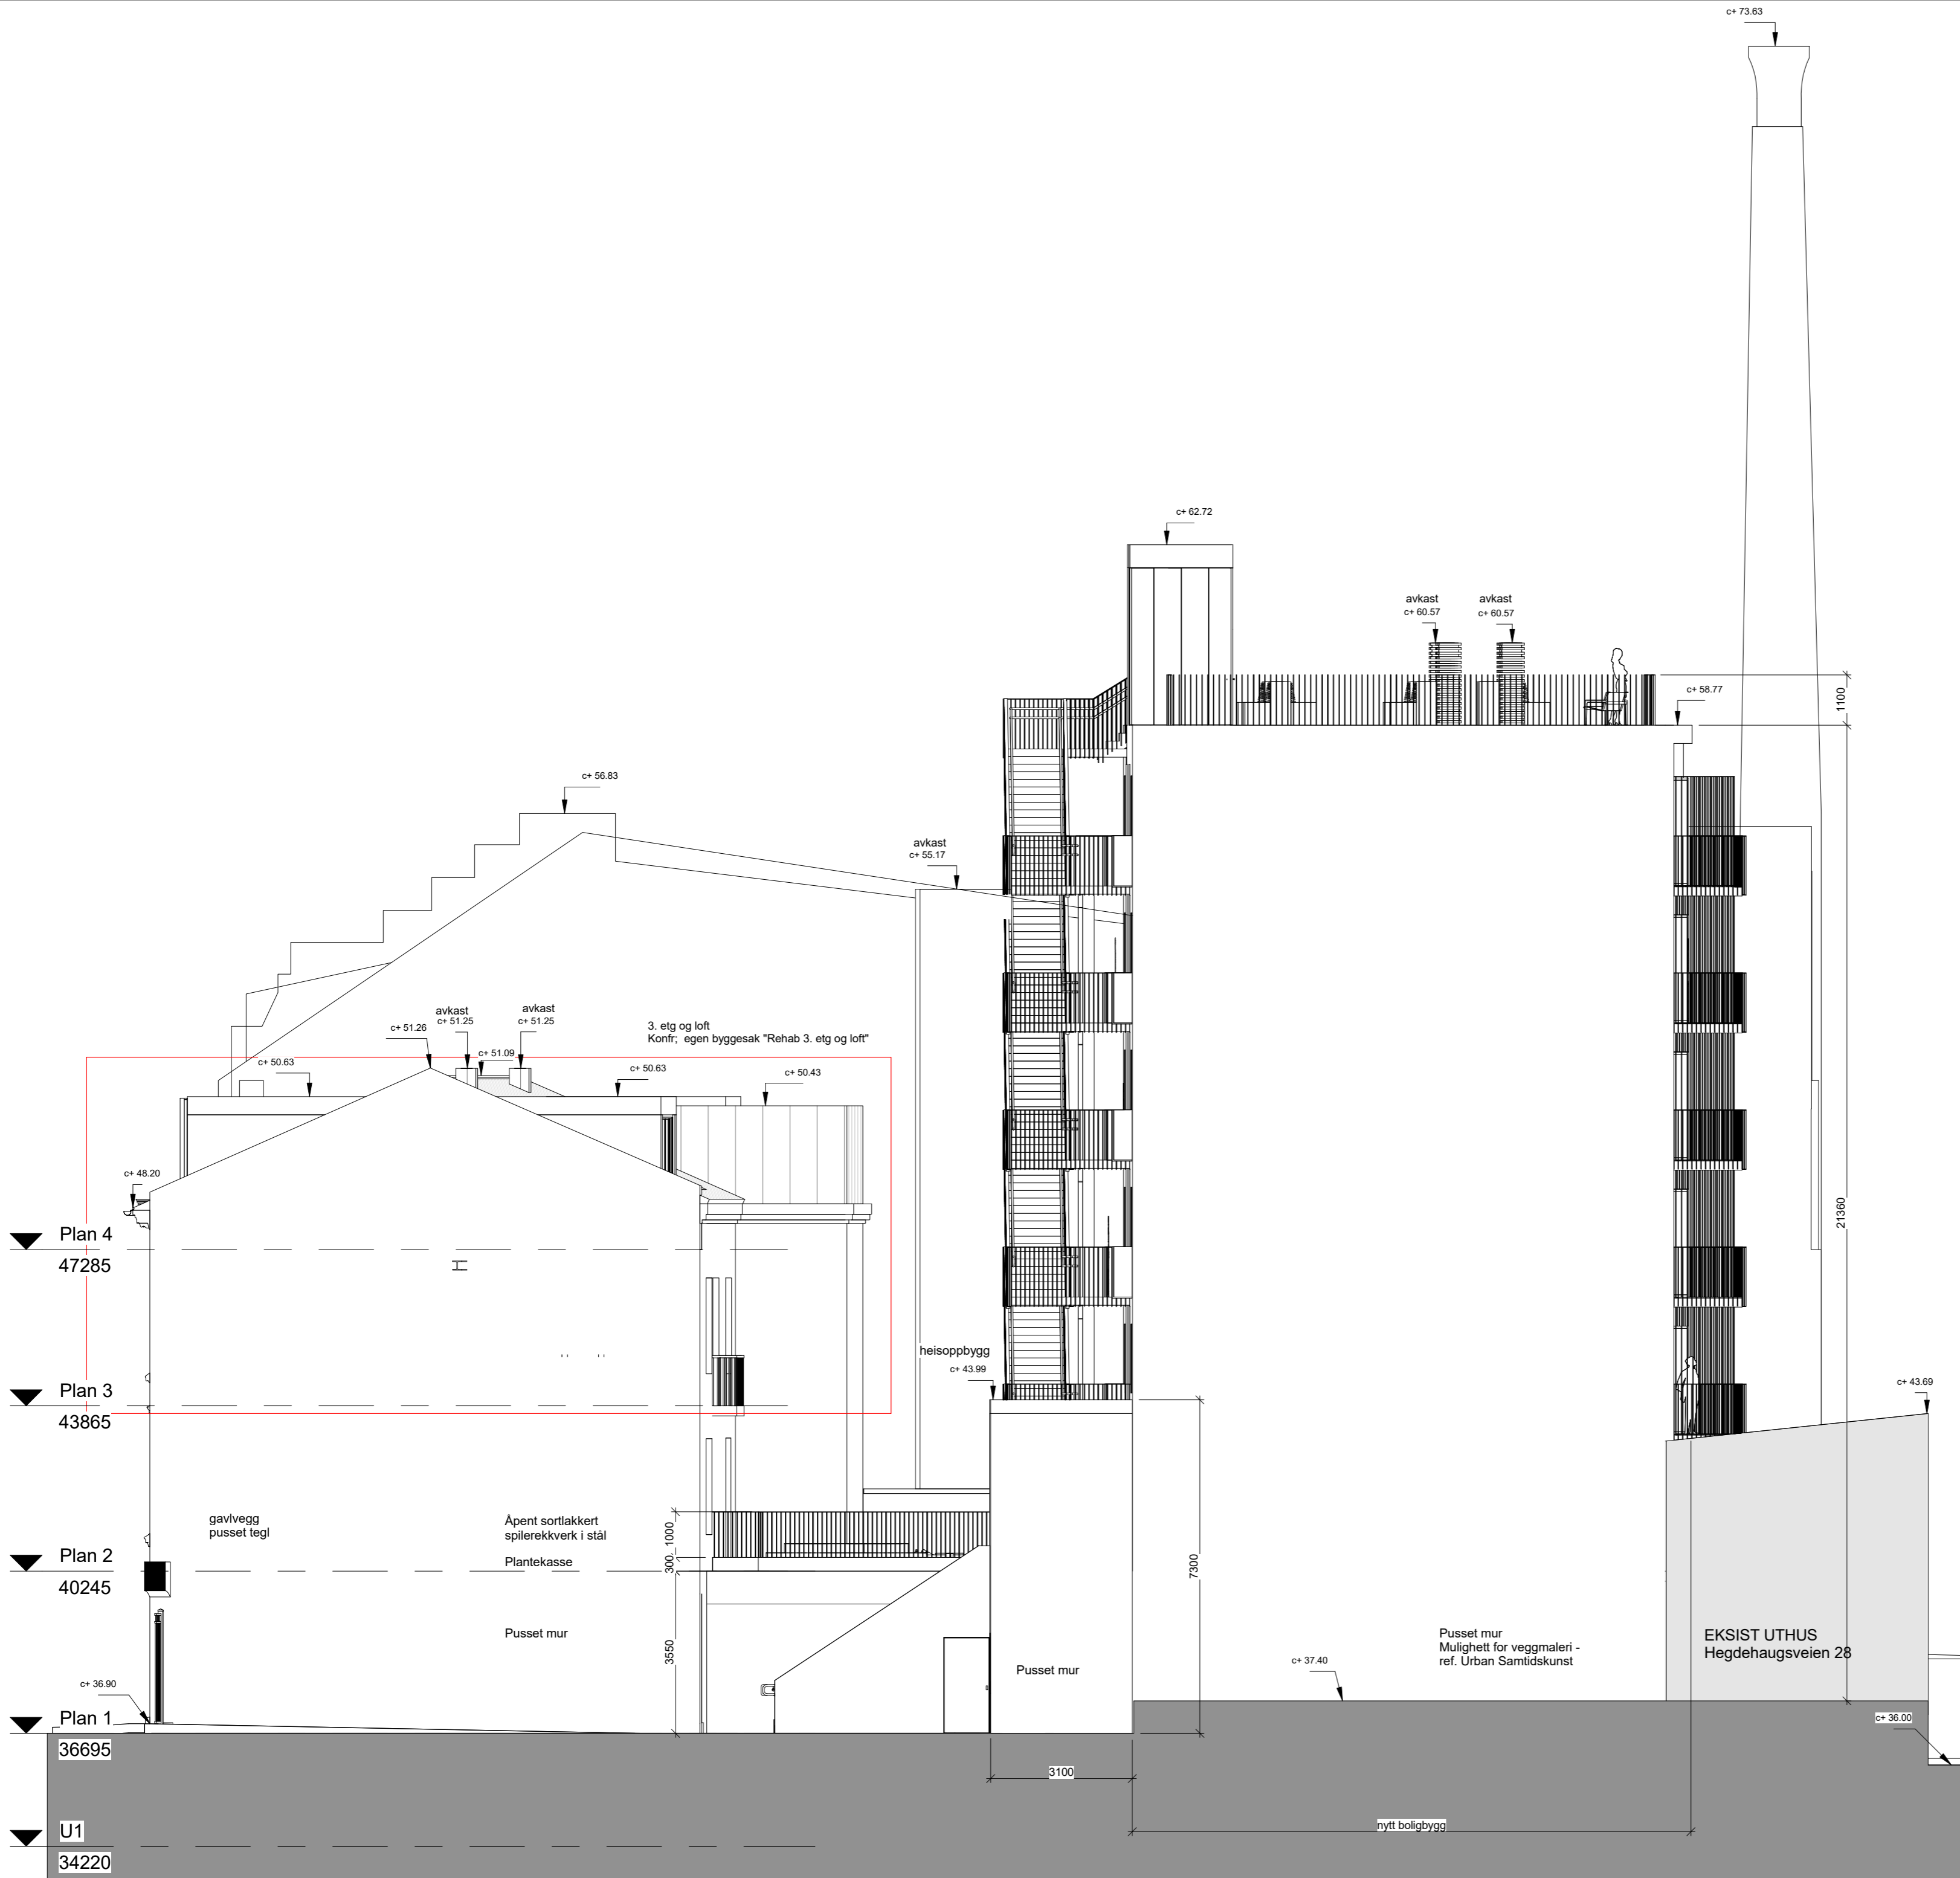

2	17.10.2016	Rammesøknad		Alle	HH
1	03.10.2016	Nabovarsel		Alle	HH
Rev	Dato	Tekst		Tegn	Kontr
Tegningsnr. A-40_3-0_AD_0					Index 2

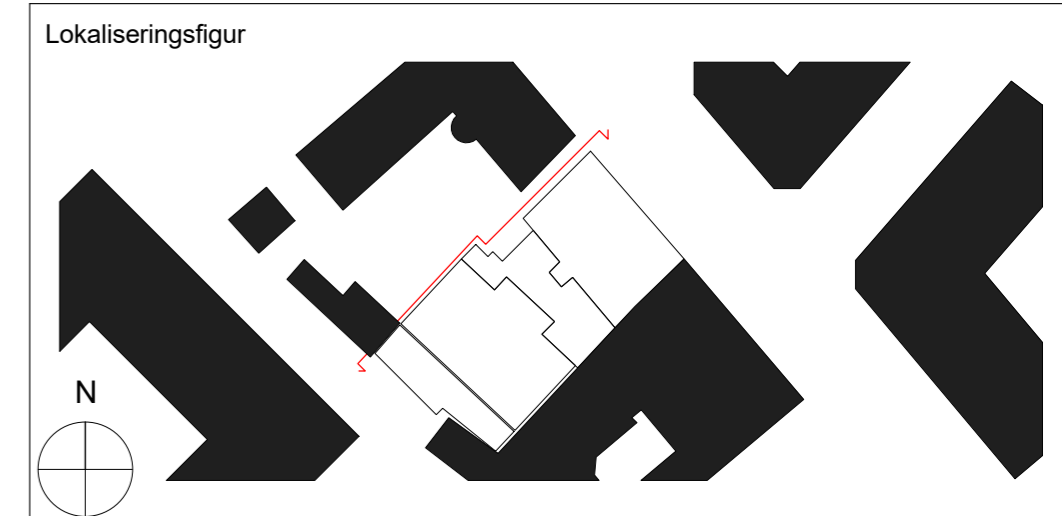

ARK : Grape Architects AS
 RIB : Boro-Bygg AS
 RIE : Sweco AS
 RIV : Erichsen & Horgen AS
 RIBR : NOKAS AS

Totalentreprenør

Tiltakshaver
Hegdehaugsveien 24-26 AS
 Postboks 1715 Vika, 0121 Oslo

Grape Architects

Ruseløkkveien 26
 0251 Oslo
 www.grape.no

Prosjekt
Hegdehaugsveien 26

Prosjektnr. 15-0021	Prosjekt adresse Hegdehaugsveien 26	Gnr. / Bnr. 214 90
Tegningstatus Søknad om rammetillatelse	Skala 1 : 100	A2 Vedleggsnr. E-28
Tittel Fasade mot portrom		Index 2
Tegningsnr. A-40_3-0_AD_0		



grape architects

HEGDEHAUGSVEIEN 26

LEILIGHETSBYGG

16.03.2017

PERSPEKTIV - FOTOVISUALISERING

Sett fra Grønnegata



Før



Etter



PERSPEKTIV - FOTOVISUALISERING

Sett fra Hegdehaugsveien 30



Før



Etter



PERSPEKTIV - FOTOVISUALISERING

Sett fra Parkveien 29



Før



Etter

